Estratègia
Delta del Llobregat

Infraestructures i fluxos de mobilitat

Accessos viaris al Port

Proposta de connexions a l'antiga llera

CARTOGRAFIA 5.2.3
MAIG 2016

ESCALA 1:2.000
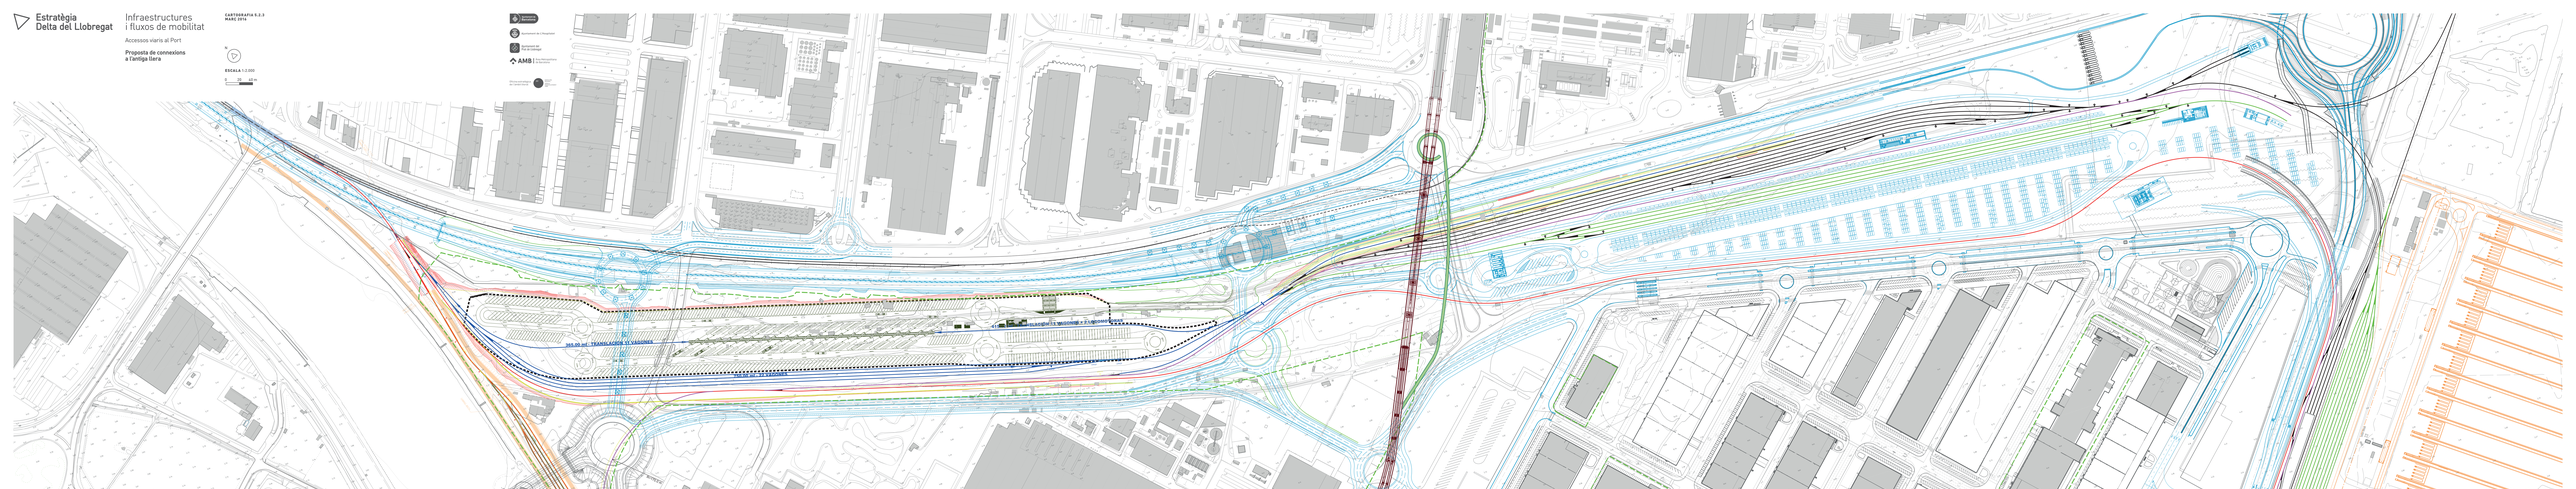
0 50 100 200 m